


Nota: el detalle de acera de ingreso desde la rotonda hasta los vestidores y bebrderos se debe ver en la lamina de detalles de obra externa

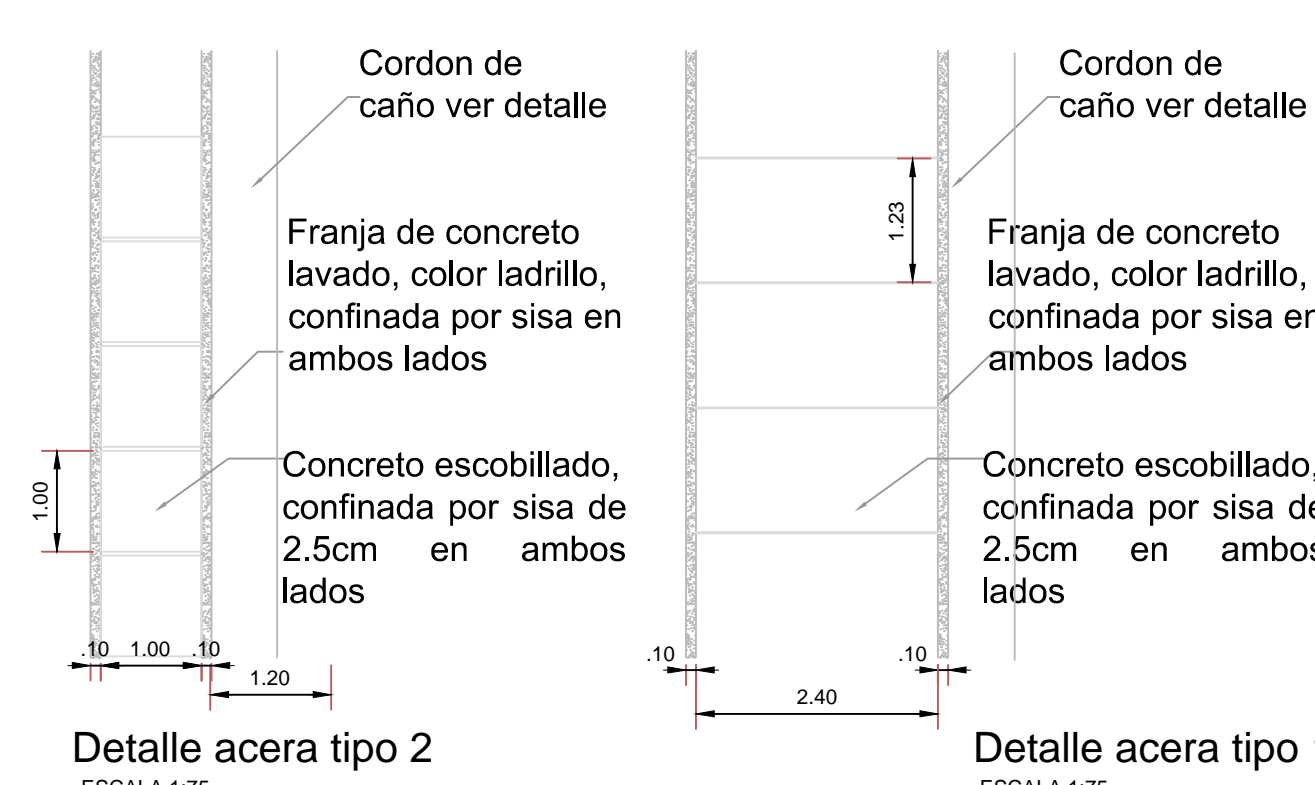

simbologia de acabado

1 Pedestal de concreto , a *construir*, acabado con repello fino, Una mano de impermeabilizante tipo Protec de Protecto, Sur o similar aprobado y dos manos de pintura tipo Aceite mate similar a Goltex de Sur

5 Pared, a *construir*, en bloques de concreto de 12x20x40cm, acabado con repello fino, Una mano de impermeabilizante tipo Protec de Protecto, Sur o similar aprobado y dos manos de pintura tipo Aceite mate similar a Goltex de Sur

PLANTA DISTRIBUCION ARQUITECTONICA VESTIDORES Y CANCHA  
ESCALA 1:75

PROYECTO: <b>RESIDENCIAS ESTUDIANTILES OBRAS DEPORTIVAS Y RECREATIVAS CAMPUS LIBERIA</b>			
PROPIETARIO: <b>UNA</b> UNIVERSIDAD NACIONAL CUESTA SUR CEDULA JURIDICA : 4-000-042150-14			
PROVINCIA 05 GUANACASTE	CANTON 05 LIBERIA	DISTRITO 05 LIBERIA	
DISEÑO E INSPECCION ESTRUCTURAL: NOMBRE: ING. VICTOR HIDALGO SOLÍS. FIRMA: _____ IC-21696.			
DISEÑO E INSPECCION ELECTRO-MECANICO: NOMBRE: ING. BRAULIO BONILLA SANCHEZ. FIRMA: _____ IMI-8646			
PROFESIONAL RESPONSABLE DISEÑO NOMBRE: ARQ. INGRID TREJOS MUÑOZ FIRMA: _____ A-15511			
PROFESIONAL RESPONSABLE DIRECCION TECNICA NOMBRE: ARQ. INGRID TREJOS MUÑOZ FIRMA: _____ A-15511			
INFORMACION DEL REGISTRO PUBLICO PROPIETARIO: UNIVERSIDAD NACIONAL N° CATASTRO: 5-1062714-2006 FOLIO REAL: 5131069-000			
CONTENIDO: PLANTA D ARQUITECTONICA VESTIDORES Y CANCHA.			
ESCALA	N° JUEGO	N° DE ESPECIALIDAD	FECHA
INDICADAS:	94 118	03. EC-EM 10. EC-EM	JULIO 2015