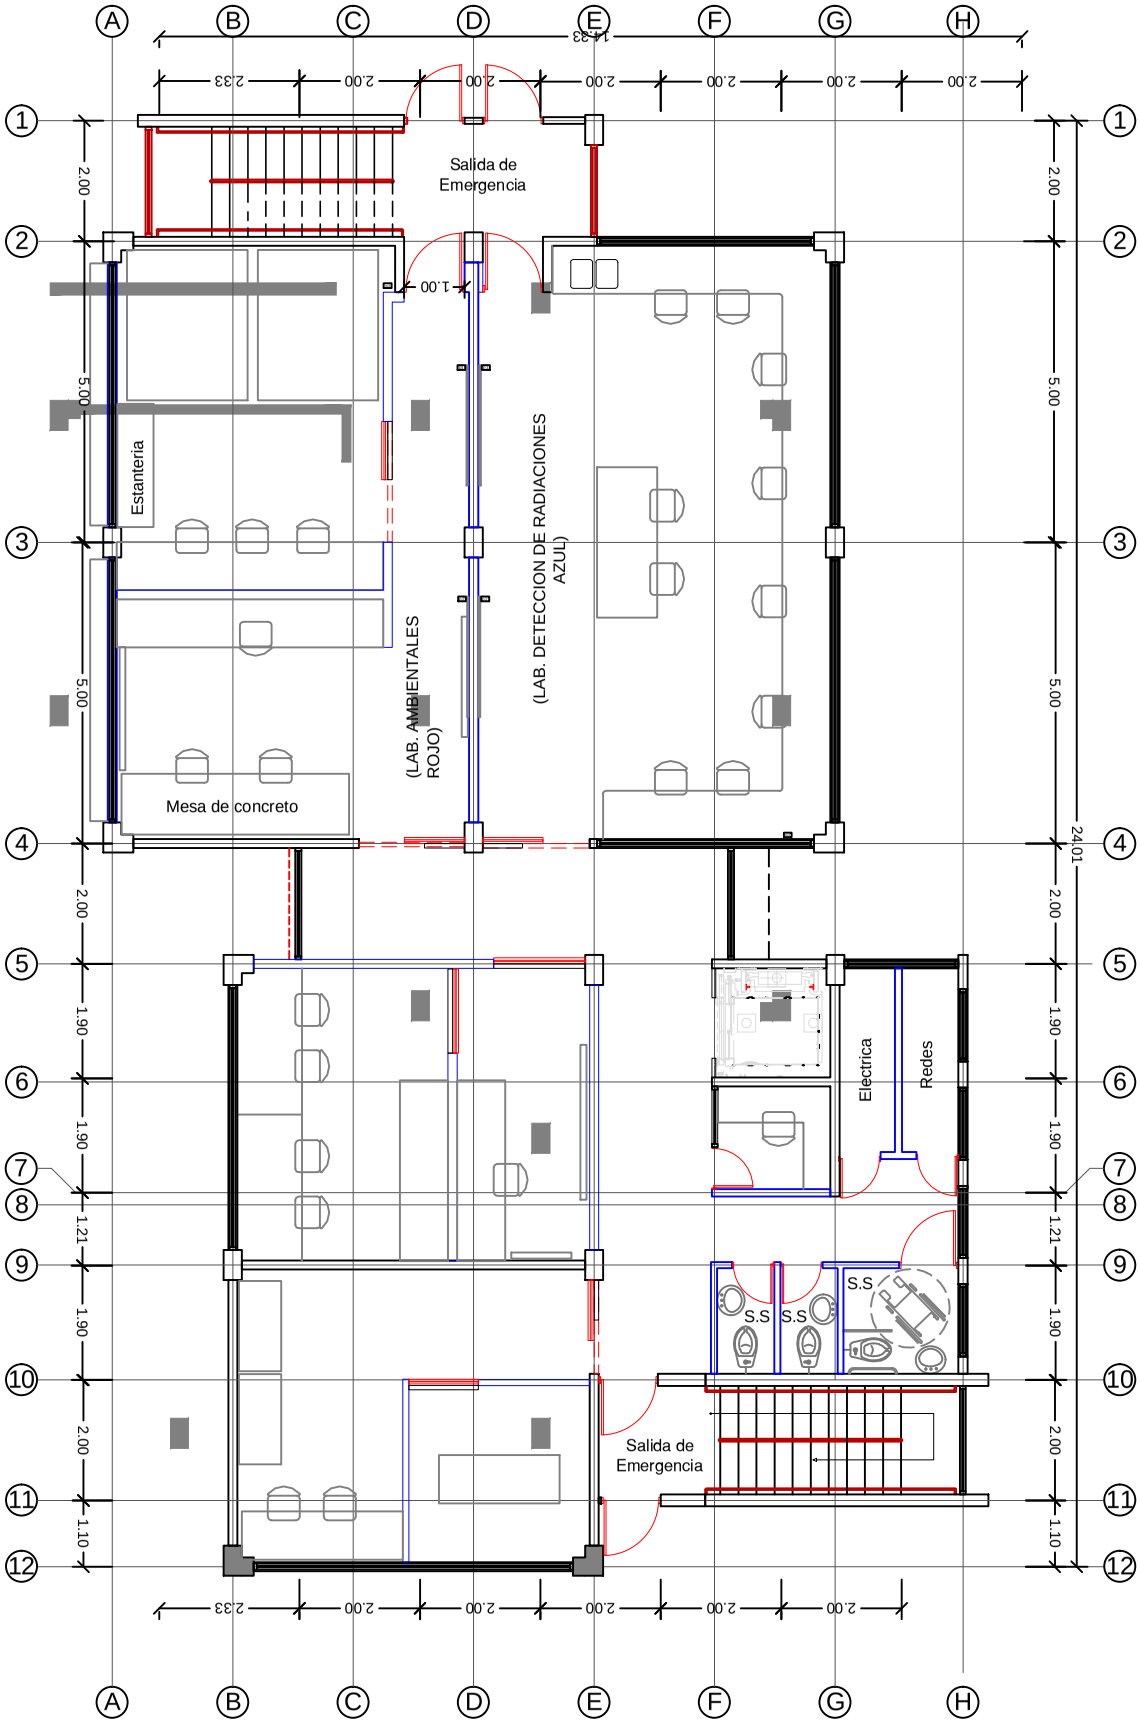

TERCER NIVEL