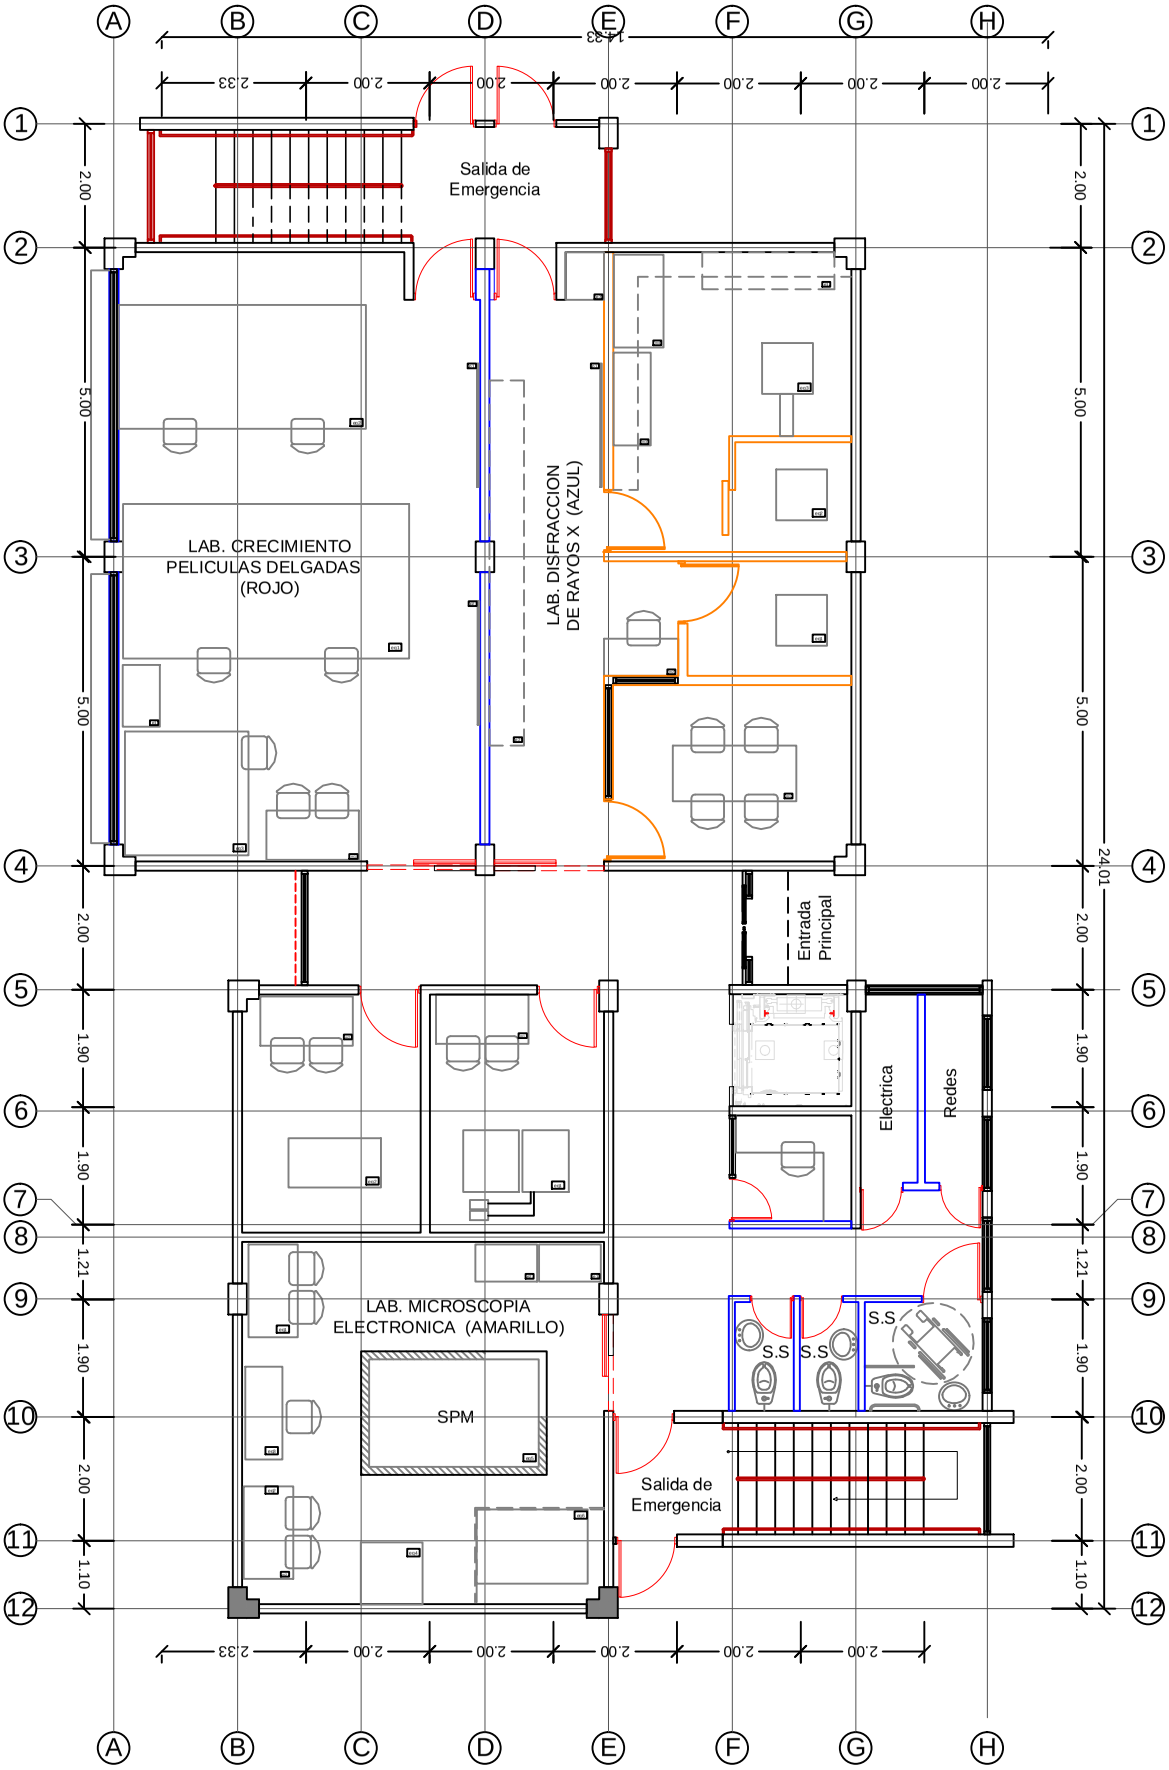

PRIMER NIVEL