


SIMBOLOGIA AGUAS PLUVIALES	
SIMBOLO	DESCRIPCION
—	TUBERIA PARA AGUAS PLUVIALES. DIAMETROS IGUAL O MENORES A 1000 EN PVC SDR 32.5 Y MAYORES EN NOVAFORT, DIAMETRO INDICADO EN MILIMETROS
CRP	CAJA DE REGISTRO PLUVIAL DE CONCRETO (VER DETALLE)
■	CAJA DE REGISTRO PLUVIAL CON REJILLA (VER DETALLE)
↘	INDICACION DE DIRECCION Y PENDIENTE (%)
○ BAP	BAJANTE PLUVIAL. DIAMETRO INDICADO EN mm PVC-SDR 26
—┘	CABEZAL DE DESFOGUE (VER DETALLE)

NOTAS GENERALES ALCANTARILLADO PLUVIAL

1. LA TUBERIA DE AGUAS PLUVIALES SERA DE NOVAFORT O SIMILAR PARA TODOS LOS DIAMETROS, SALVO QUE DE ESPECIFIQUE LO CONTRARIO.
2. SI LA PROFUNDIDAD DE ZANJA INDICADA EN LOS PLANOS APARECIERA AGUA SUBTERRANEA, SE COLOCARA UNA CAPA DE PIEDRA QUEBRADA CUARTA DE 15cm DE ESPESOR.
3. A LA SALIDA DE CADA CABEZAL DE DESFOGUE, SE CONSTRUIRA UNA ESTRUCTURA AMORTIGUADORA DE FLUJO, DE ZAMPEADO DE CONCRETO Y PIEDRA BRUTA.

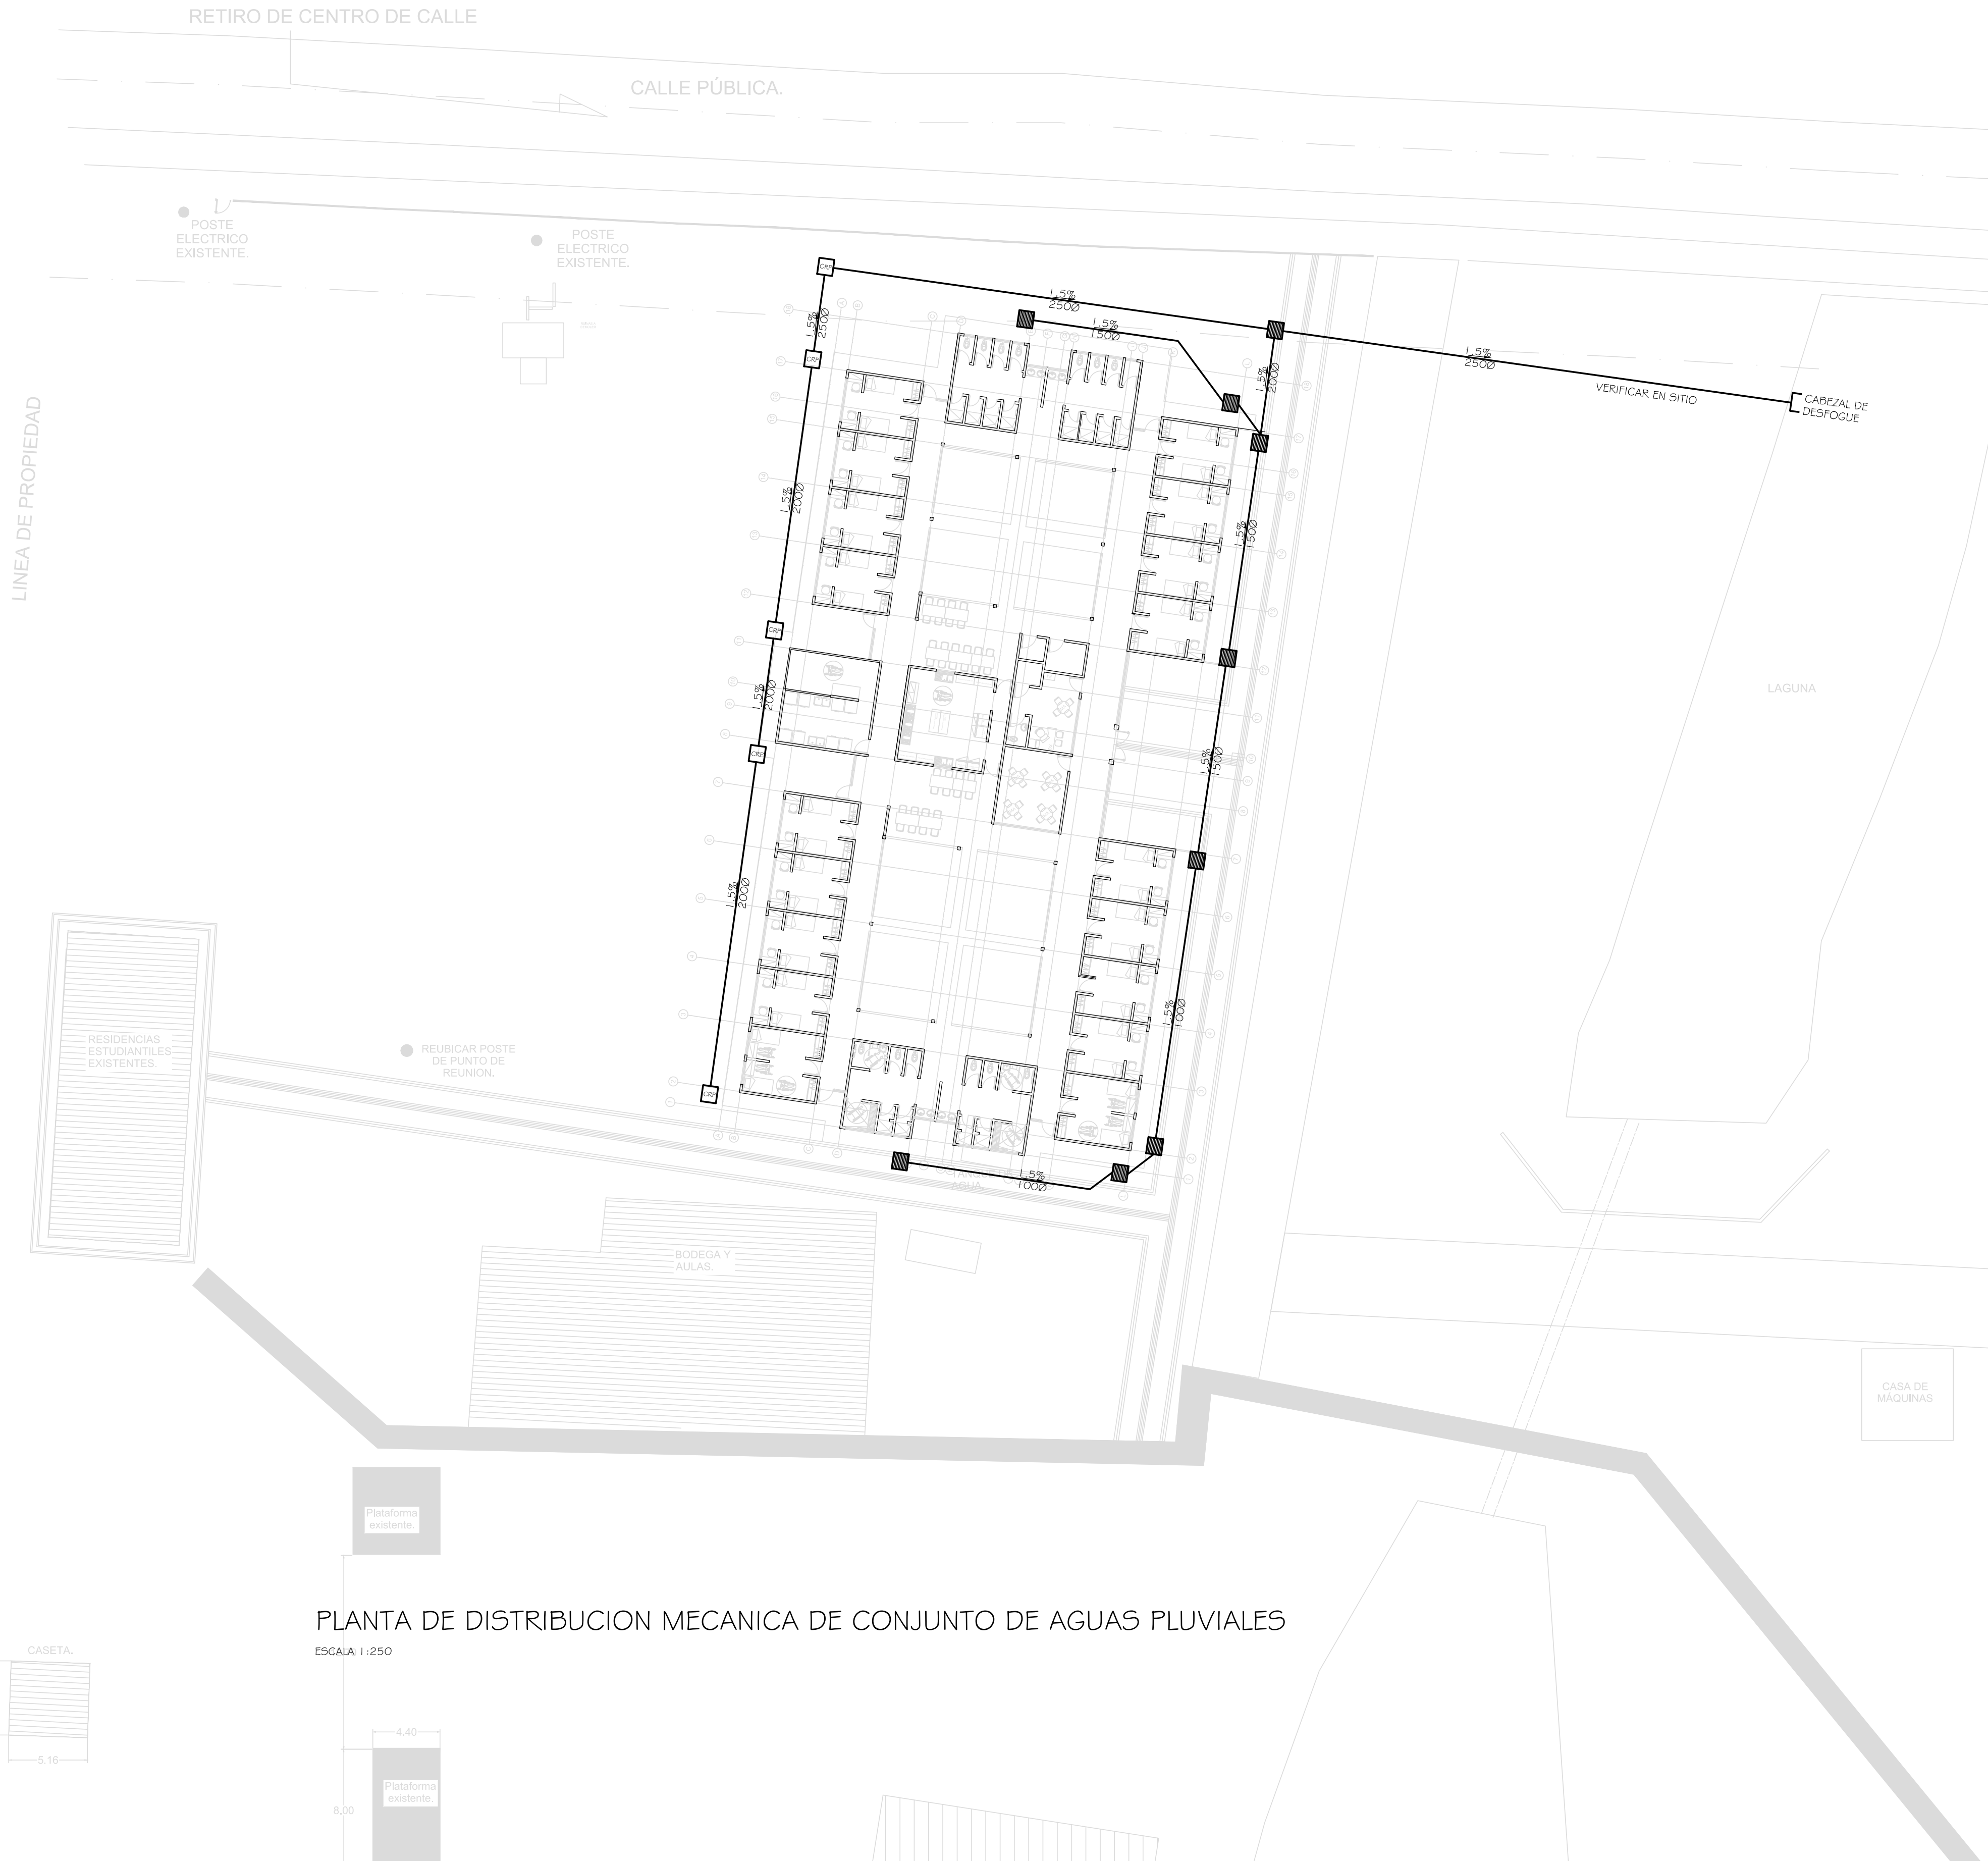

PLANTA DE DISTRIBUCION MECANICA DE CONJUNTO DE AGUAS PLUVIALES

ESCALA 1:250

PROYECTO:
**RESIDENCIAS ESTUDIANTILES
RECINTO SARAPIQUI**

PROPIETARIO:
UNA
UNIVERSIDAD NACIONAL
COSTA RICA
CEDULA JURIDICA : 4-000-042150-14

PROVINCIA HEREDIA	CANTON SARAPIQUI	DISTRITO HORQUETAS
----------------------	---------------------	-----------------------



DISEÑO E INSPECCION ESTRUCTURAL:
NOMBRE: ING. VICTOR HIDALGO SOLIS
FIRMA: IC- 21696

DISEÑO E INSPECCION ELECTRO-MECANICO:
NOMBRE: ING. BRAULIO BONILLA SANCHEZ
FIRMA: IMI- 8646

PROFESIONAL RESPONSABLE DISEÑO
NOMBRE: ARQ. ADIN JUAREZ ELIZONDO
FIRMA: A- 24451

PROFESIONAL RESPONSABLE DIRECCION TECNICA
NOMBRE: ARQ. ADIN JUAREZ ELIZONDO
FIRMA: A- 24451

INFORMACION DEL REGISTRO PUBLICO
PROPIETARIO: UNIVERSIDAD NACIONAL
N° CATASTRO: H-173970-94
FOLIO REAL: 4-086685-000

CONTENIDO:
-PLANTA DE CONJUNTO DE AGUAS PLUVIALES
-SIMBOLOGIA

ESCALA	N° JUEGO	N° ESPECIALIDAD	FECHA
INDICADAS	12	M-03	MAYO 2015
	59	M-03	